ПЛАН БЛАГОУСТРОЙСТВА ТЕРРИТОРИИ М1:500

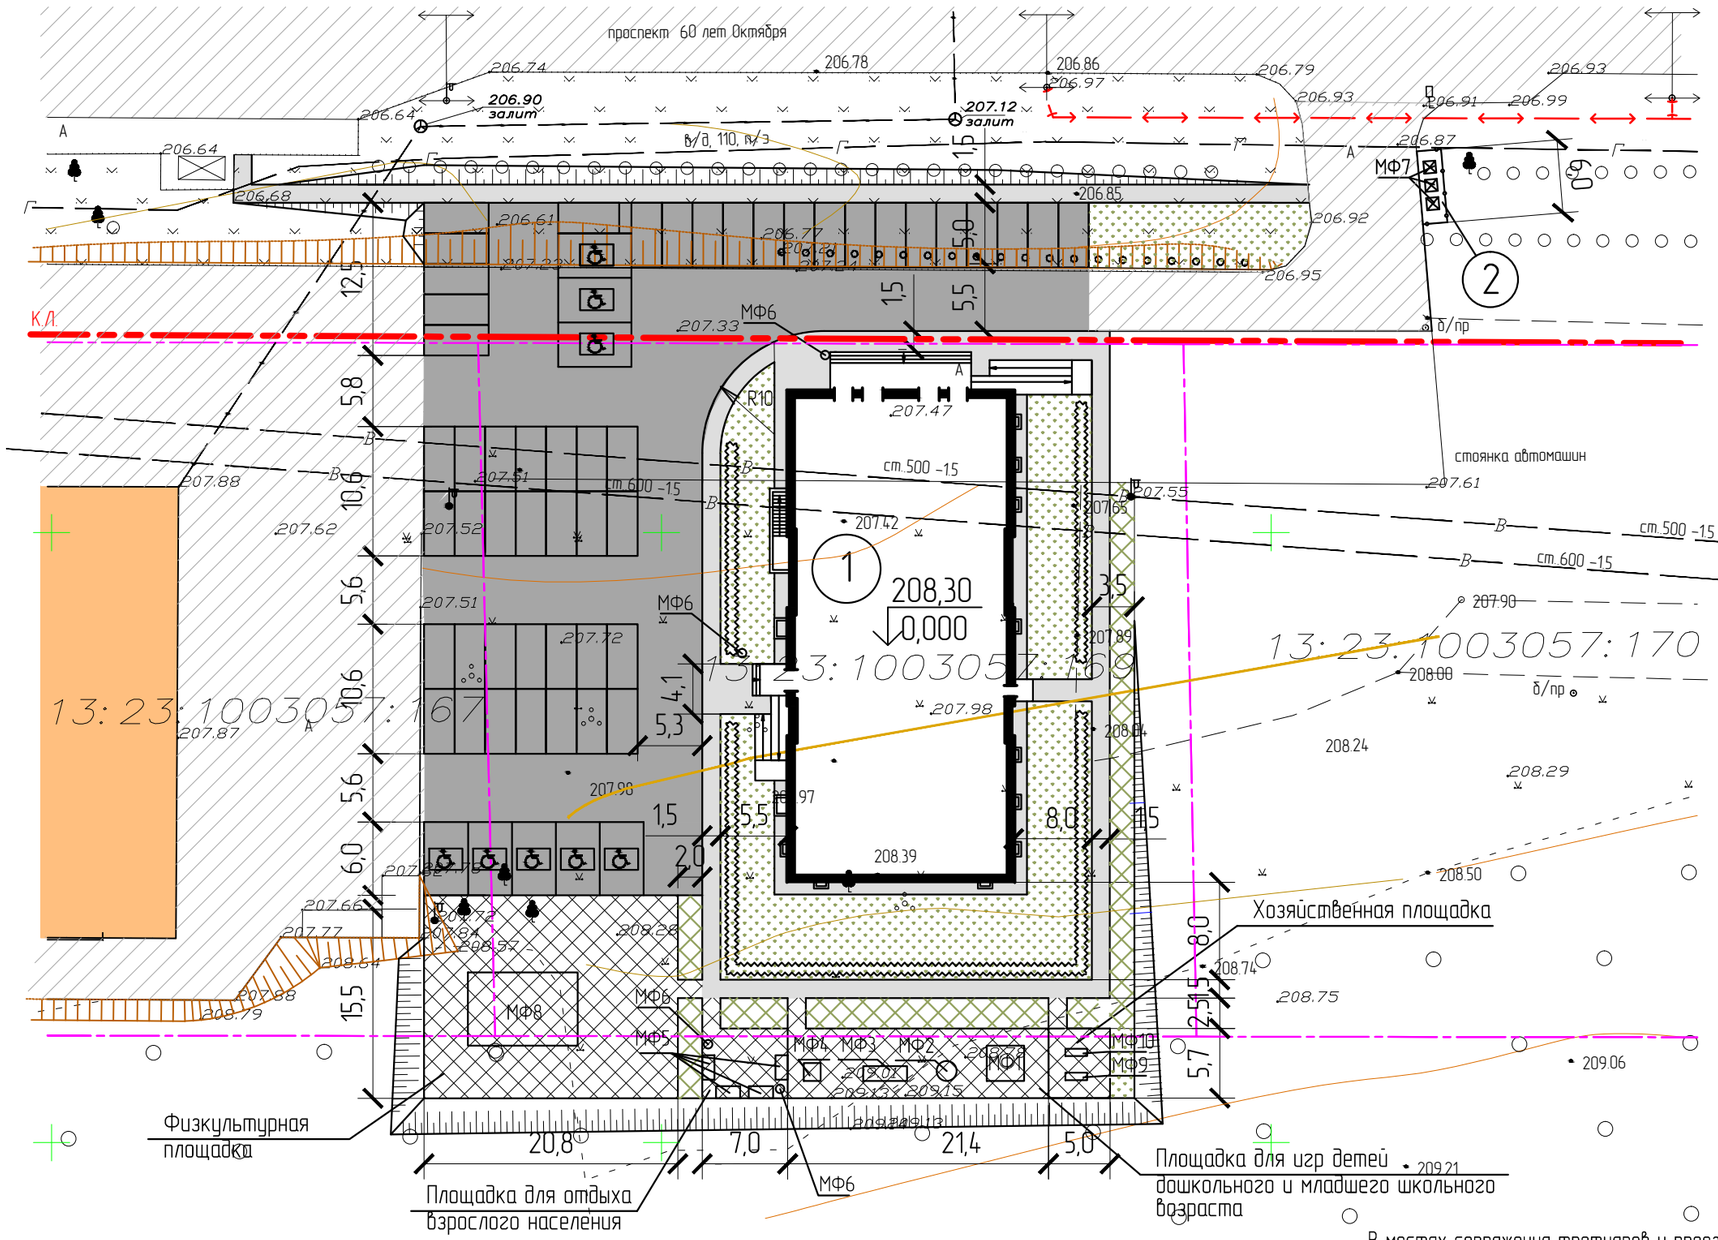

УСЛОВНЫЕ ОБОЗНАЧЕНИЯ

- – проектируемое асфальтовое покрытие проездов и площадок
- – парковочное место для легкового автомобиля (размеры –2,5х5,3м). Общее количество – 56 мест.
- – парковочное место для легкового автомобиля МГН (размеры –3,6х6м). Общее количество – 7 мест.
- – проектируемое щебеночное покрытие площадок
- – проектируемое асфальтовое покрытие тротуара и отмостки
- – напольное модульное покрытие из пластиковой плитки
- – проектируемое озеленение территории
- – проектируемое усиление газона для проезда пожарной техники (основание под газона – щебень по ГОСТ 8267-93 толщиной слоя 15см
- – проектируемый декоративный кустарник
- К.Л. – красная линия
- – граница земельного участка по сведениям ГКН
- – существующие здания

В местах сопряжения тротуаров и проездов высоту бортового камня от поверхности проезда уменьшить до 3см
Уклон тротуара в данных примыканиях принять не более 5%.

ЭКСПЛИКАЦИЯ ЗДАНИЙ И СООРУЖЕНИЙ

Номер на плане	Наименование	Примечание
1	Многоквартирный жилой дом	
2	Площадка сбора ТБО	

Изм.	Кол.уч.	Лист	№док.	Подп.	Дата	1565/2017 – ПЗУ			
						Многоквартирный жилой дом со встроенными нежилыми помещениями, расположенный по адресу: г. Саранск, пр-т 60 лет Октября, 2/6			
ГИП		Ерастов А.В.			10.17г		Стадия	Лист	Листов
Разраб.		Сизов А. В.			10.17г		П	7	
Н. контр.		Ермаков М. А.			10.17г	План благоустройства территории М1:500 (начало)	ООО "Архтехстрой" г.Саранск, ул. Дальняя 4 тел./факс: 8(834 2)333484		

Согласовано:

Вам. инв. N

Подпись и дата

Инв.N подл.