ПЛАН БЛАГОУСТРОЙСТВА ТЕРРИТОРИИ М1:500

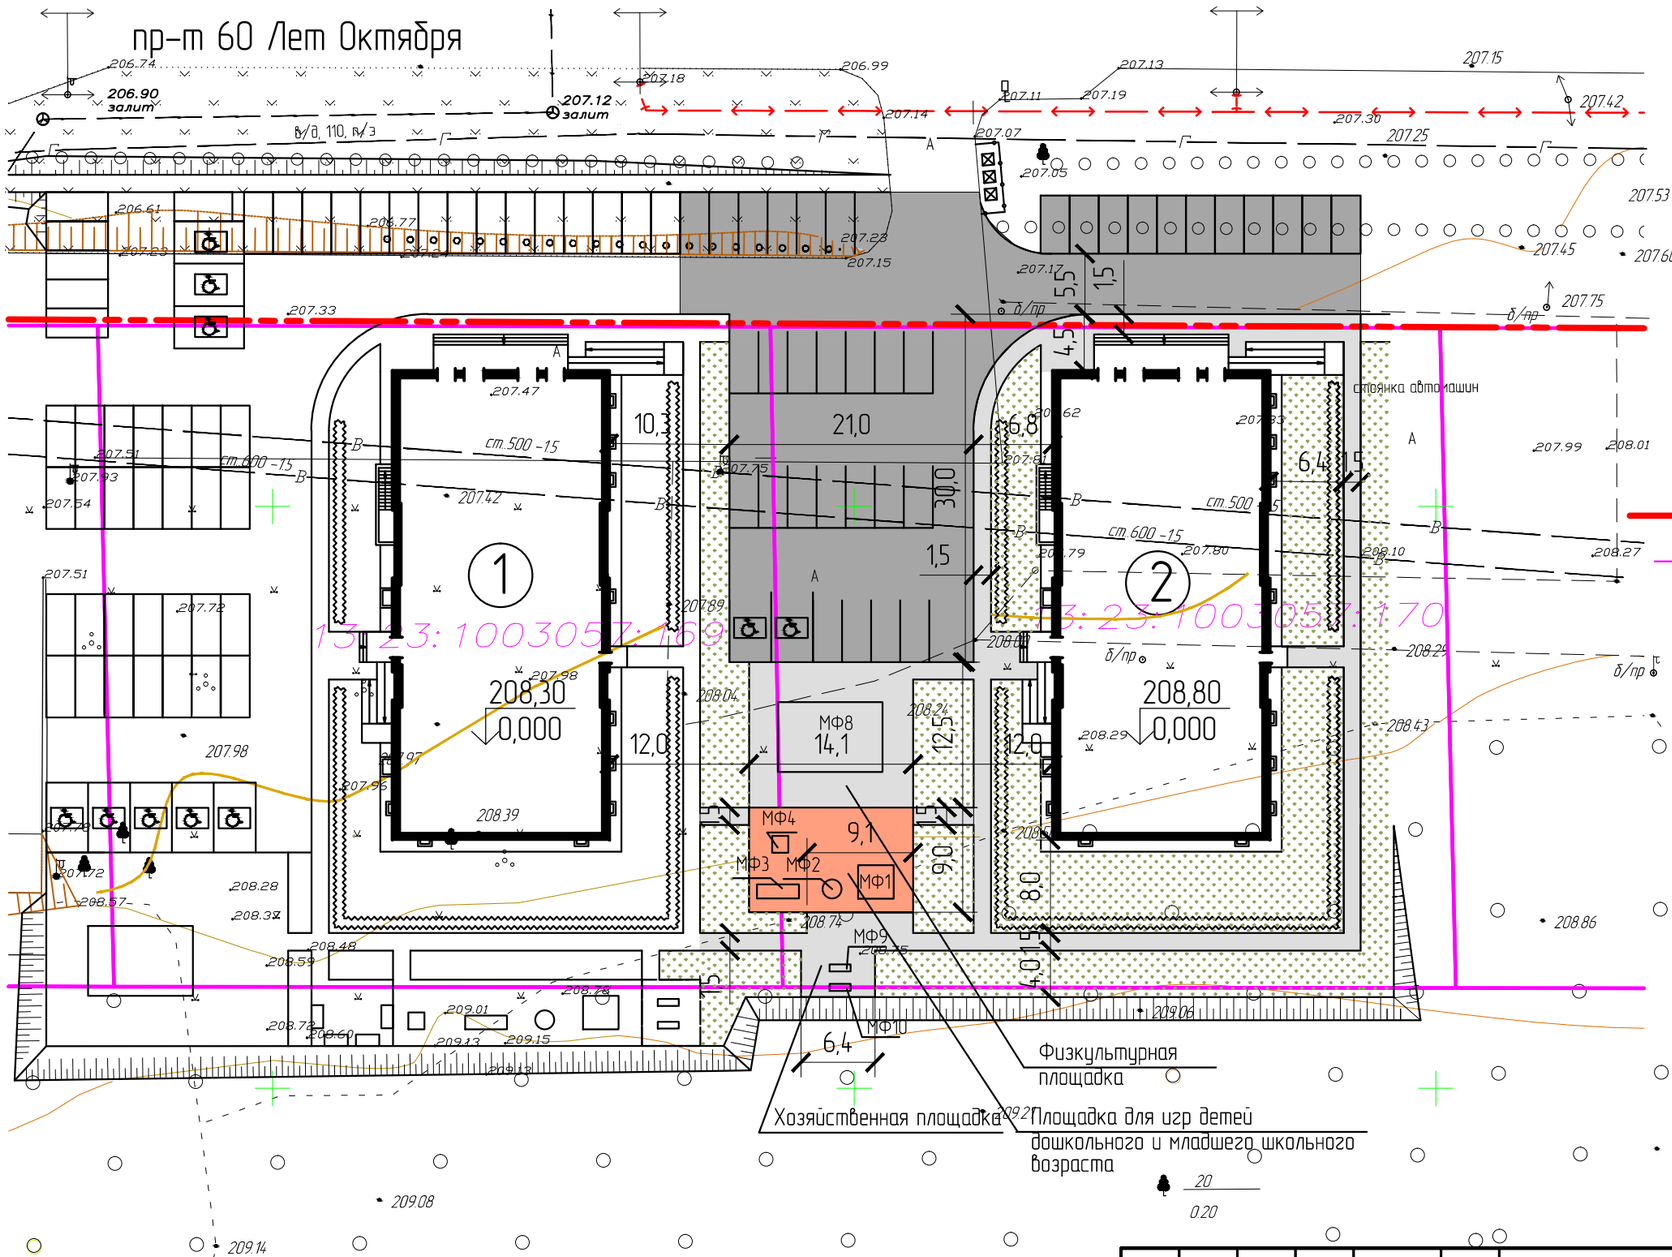

УСЛОВНЫЕ ОБОЗНАЧЕНИЯ

- – проектируемое асфальтовое покрытие проездов и площадок
- – парковочное место для легкового автомобиля (размеры –2,5х5,3м). Общее количество – 35 мест.
- – парковочное место для легкового автомобиля МГН (размеры –3,6х6м). Общее количество – 2 места
- – проектируемое асфальтовое покрытие тротуара и отмостки
- – напольное модульное покрытие из пластиковой плитки
- – проектируемое озеленение территории
- – проектируемый декоративный кустарник
- – красная линия
- – граница земельного участка по сведениям ГКН

ЭКСПЛИКАЦИЯ ЗДАНИЙ И СООРУЖЕНИЙ

Номер на плане	Наименование	Примечание
1	Многоквартирный жилой дом (2/6)	
2	Многоквартирный жилой дом (2/7)	

Согласовано:

Инв.N подл. | Подпись и дата | Вам. инв. N

Изм.	Кол.уч.	Лист	№док.	Подп.	Дата
ГИП		Ерастов А.В.			10.17г
Разраб.		Сизов А. В.			10.17г
Н. контр.		Ермаков М. А.			10.17г

1574/2017 – ПЗУ

Многоквартирный жилой дом со встроенными нежилыми помещениями, расположенный по адресу: г. Саранск, пр-т 60 лет Октября, 2/7

Стадия	Лист	Листов
П	7	

План благоустройства территории М1:500

ООО "Архтехстрой"
г.Саранск, ул. Дальняя 4
тел./факс: 8(8342)333484